


CONDOMÍNIO FECHADO

ECOVILLAGE

RIO BRANCO




EnPar
URBANISMO

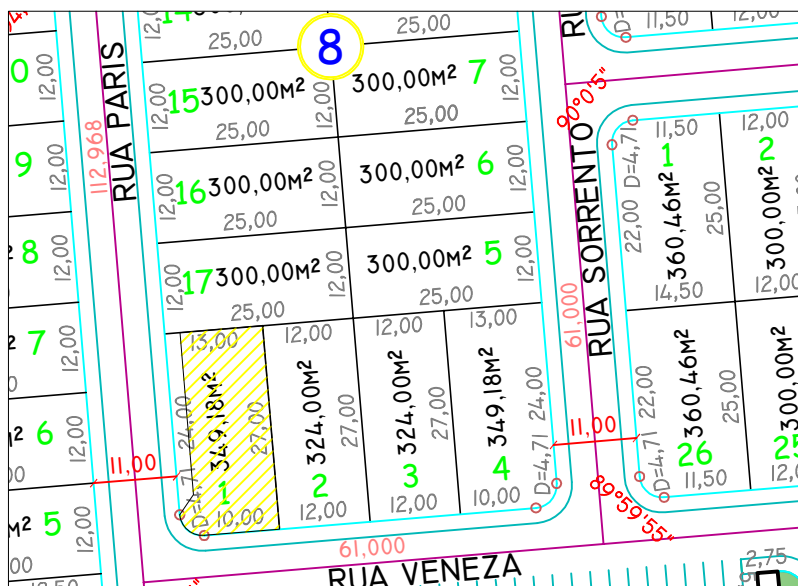

PLANTA DE SITUAÇÃO

ESCALA 1/1000

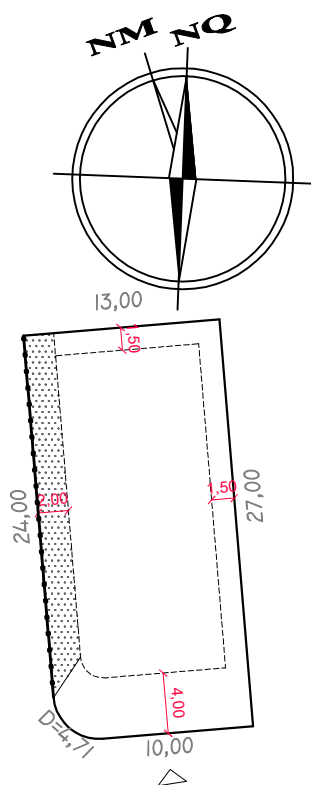

DETALHES DE RECUOS

ESCALA 1/500

LEGENDA:

- Afastamento mínimo
 ————— Limite do lote
 ●●●●●●●● Fechamento em gradil ou cerca viva
 [] Grama
 ▷ Frente do lote

ASSINATURAS:

ENPAR URBANISMO

CORRETOR

CLIENTE

LOTES ESPECIAIS	
LOTE 01	QUADRA 08