



PROCEDIMENTOS:

- 1) Indicar no desenho: o nome do pavimento, sua área construída e sua escala.
- 2) Apresentar a projeção da área construída e cotar o perímetro. Caso se forme várias figuras, fazer o resumo das mesmas para que se tornem apenas uma.
- 3) Dividir a projeção apresentada no projeto em figuras geométricas, cotando todo o desenho e descrevendo o cálculo com o resultado de cada área e os totais de cada pavimento.
- 4) Apresentar porcentagem de ocupação do terreno.

OBS: Apresentar cada pavimento com seu respectivo memorial de cálculo de área construída.

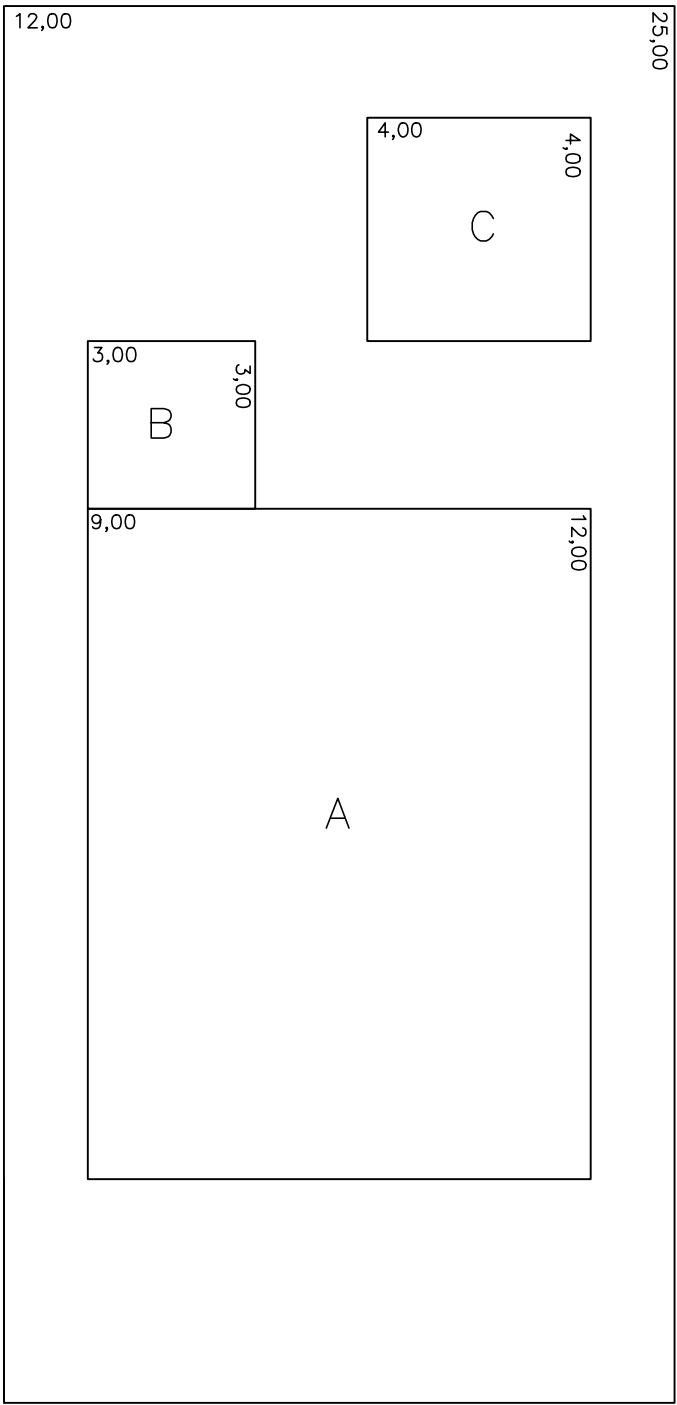

PAVIMENTO TÉRREO
A: 9,00X12,00 = 108,00 M²
B: 3,00X3,00 = 09,00 M²
C: 4,00X4,00 = 16,00 M²
TOTAL: 133,00 M²

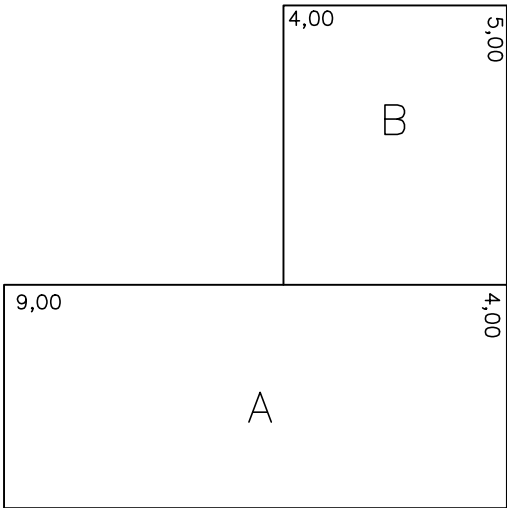

PAVIMENTO SUPERIOR
A: 9,00X4,00 = 36,00 M²
B: 4,00X5,00 = 20,00 M²
TOTAL: 56,00 M²

Escala: 1/250

QUADRO DE ÁREA CONSTRUÍDA	
PAVIMENTO TÉRREO	133,00 m²
PAVIMENTO SUPERIOR	56,00 m²
TOTAL ÁREA CONSTRUÍDA	189,00 m²
ÁREA DO TERRENO	300,00 m²
COEFICIENTE DE APROVEITAMENTO (CA)	63,00 %