


PROCEDIMENTOS:

- 1) Indicar no desenho: o nome do pavimento, sua área permeável e sua escala.
- 2) Apresentar a projeção da área permeável e cotar o perímetro. Caso se forme várias figuras, fazer o resumo das mesmas para que se tornem apenas uma.
- 3) Dividir a projeção apresentada no projeto em figuras geométricas, cotando todo o desenho e descrevendo o cálculo com o resultado de cada área e os totais de cada pavimento.
- 4) Apresentar porcentagem de área permeável do terreno.

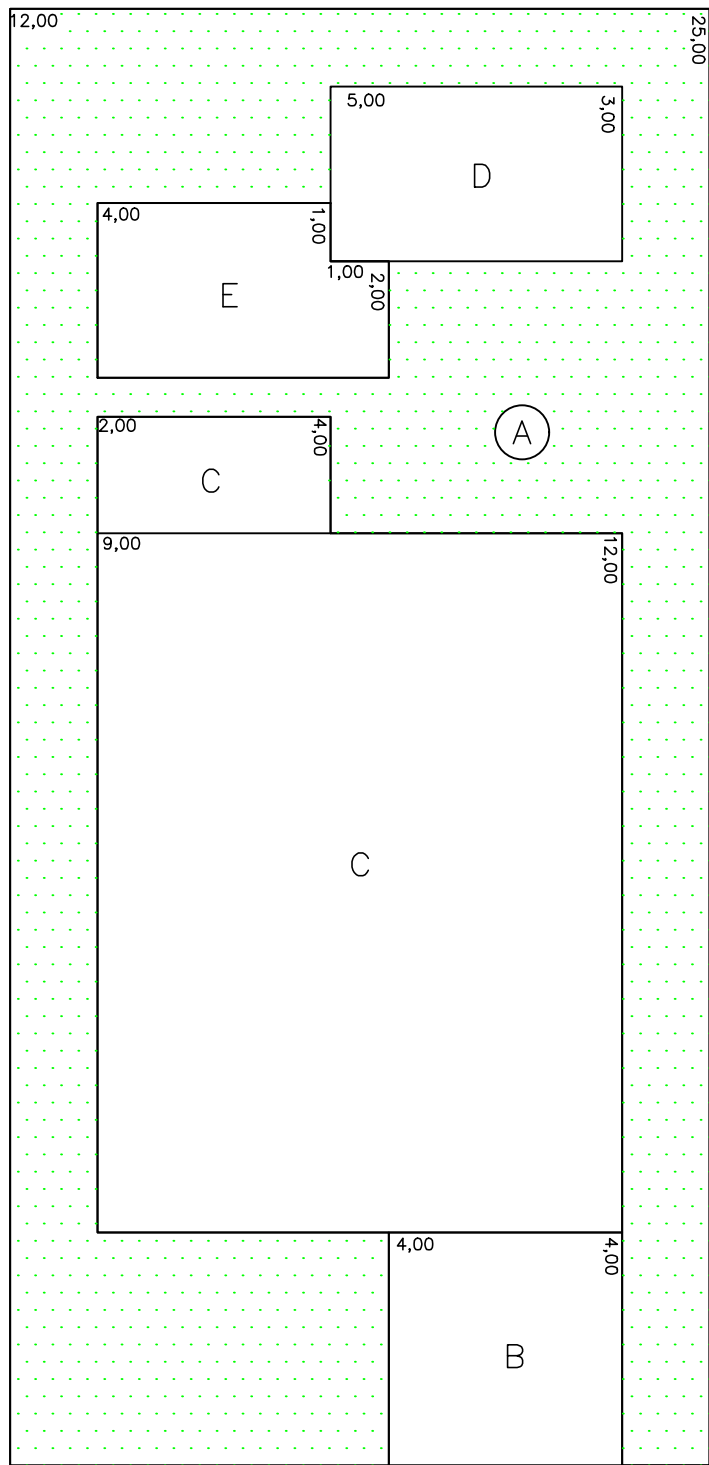

QUADRO DE ÁREA PERMEÁVEL		
A	MATERIAL TIPO 1 (GRAMA)	139,00 m²
	ÁREA DO TERRENO	300,00 m²
	ÁREA PERMEÁVEL	139,00 m²
	46,33 % DA ÁREA DO TERRENO	

QUADRO DE ÁREA IMPERMEÁVEL		
B	MATERIAL TIPO 2 (PEDRA)	16,00 m²
C	EDIFICAÇÃO PRINCIPAL	116,00 m²
D	EDÍCULA	15,00 m²
E	PISCINA	14,00 m²
	ÁREA DO TERRENO	300,00 m²
	ÁREA IMPERMEÁVEL	161,00 m²
	53,66 % DA ÁREA DO TERRENO	

Escala: 1/250